


**MIEJSCOWY PLAN ZAGOSPODAROWANIA
PRZESTRZENNEGO DZIAŁKI NR 54 W MŚCISZEWIE
GMINA MUROWANA GOŚLIŃNA**

SKALA 1 : 1 500

ZAŁĄCZNIK DO UCHWAŁY NR 175/XXXIII/2000
RADY MIEJSKIEJ W MUROWANEJ GOŚLIŃNIE
Z DNIA 11 WRZEŚNIA 2000 ROKU

OZNACZENIA

- GRANICA OBOWIĄZYWANIA PLANU
- GRANICA TERENÓW O RÓŻNYCH FUNKCJACH I RÓŻNYCH SPOSOBACH ZAGOSPODAROWANIA
- POSTULOWANE GRANICE DZIAŁEK
- AAA ŚCISLE OKREŚLONE LINIE ZABUDOWY
- NIEPRZEKRACZALNE LINIE ZABUDOWY
- MUT TERENY ZABUDOWY MIESZKANIOWEJ, LETNISKOWEJ CAŁOROCZNEJ I USŁUG TURYSTYKI Z GASTRONOMIĄ
- KD DROGI PUBLICZNE W KATEGORII DOJAZDOWYCH
- KG DROGI GMINNE
- EE TERENY URZĄDZEŃ ELEKTROENERGETYCZNYCH

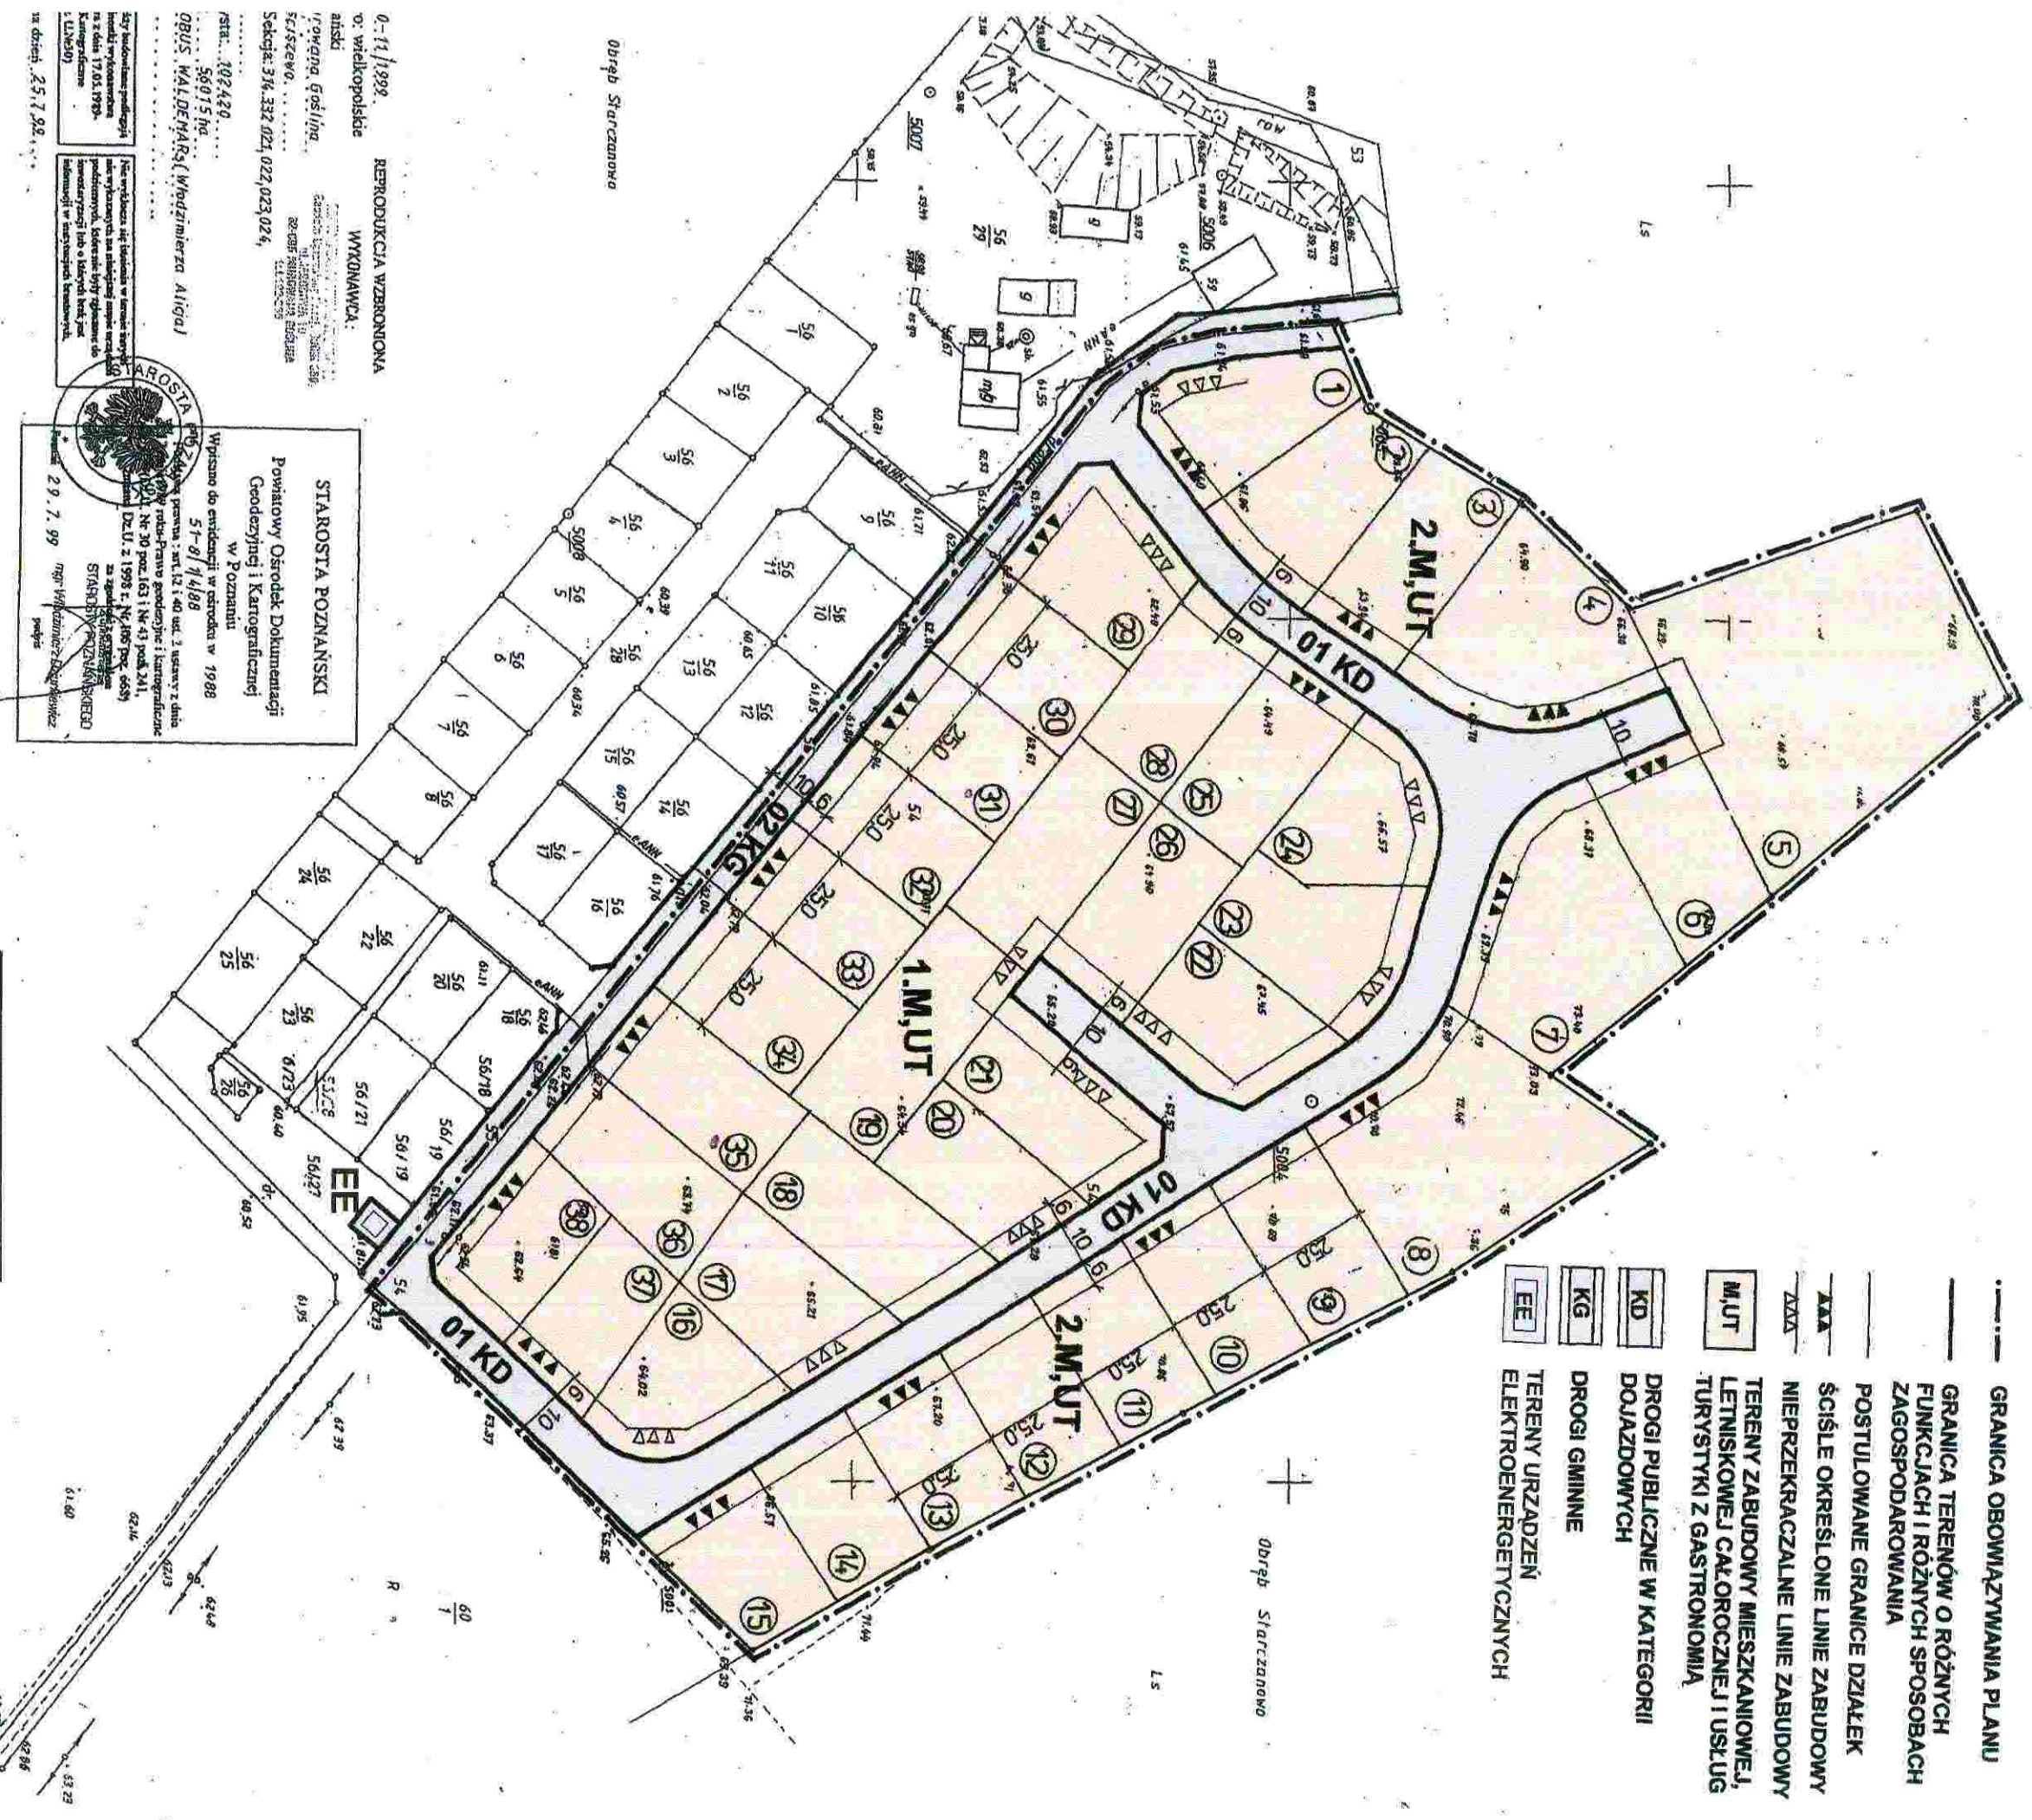

0-11/1998
o: wtekopolskie
atalski
rowdina, Goślina
Sędziwo.
Sektora: 314.332.021.022.023.024,
sta.: 56015 ha
OBUS: MAJDEMAIS (Włodzimierz Alicja)
56015 ha

REPRODUKCJA WZBRONIONA
WYKONAWCA:
STAROSTA POZNAŃSKI
Powiatowy Ośrodek Dokumentacji
Geodezyjnej i Kartograficznej
w Poznaniu
Wykazano do ewidencji w ośrodku w 1988
5-1-81/1488
nr 30 poz.163 i Nr 43 pod.241,
Dz.U. z 1998 r. Nr 105 poz. 665)
STAROSTA POZNAŃSKI
mgr Włodzimierz Białobłocki
2.9.7.99

ZESTAWIENIE POWIERZCHNI:
MUT - 47 942 m²
EE - 66 m²
TERENY DRÓG - 9 632 m²

OPRACOWANIE:
MGR INŻ. DARIA ZIEMKOWSKA
INŻ. STEFAN DUTKOWIAK
TECH. JADWIGA CYBIŃSKA
INŻ. JANINA BELLMANN