


Gmina MUROWANA GOŚLINA
 Miejscowy plan
 zagospodarowania przestrzennego
 Działki Nr 758, 759, 762, 762.

Rysunek planu
 skala 1:1000

Załącznik nr 1 do uchwały nr
 Rady Miasta i Gminy Murowana Goślina
 z dnia 2002 r.
 Uchwała ogłoszona w Dzienniku Urzędowym
 Województwa Wielkopolskiego nr
 z dnia 2002 r.

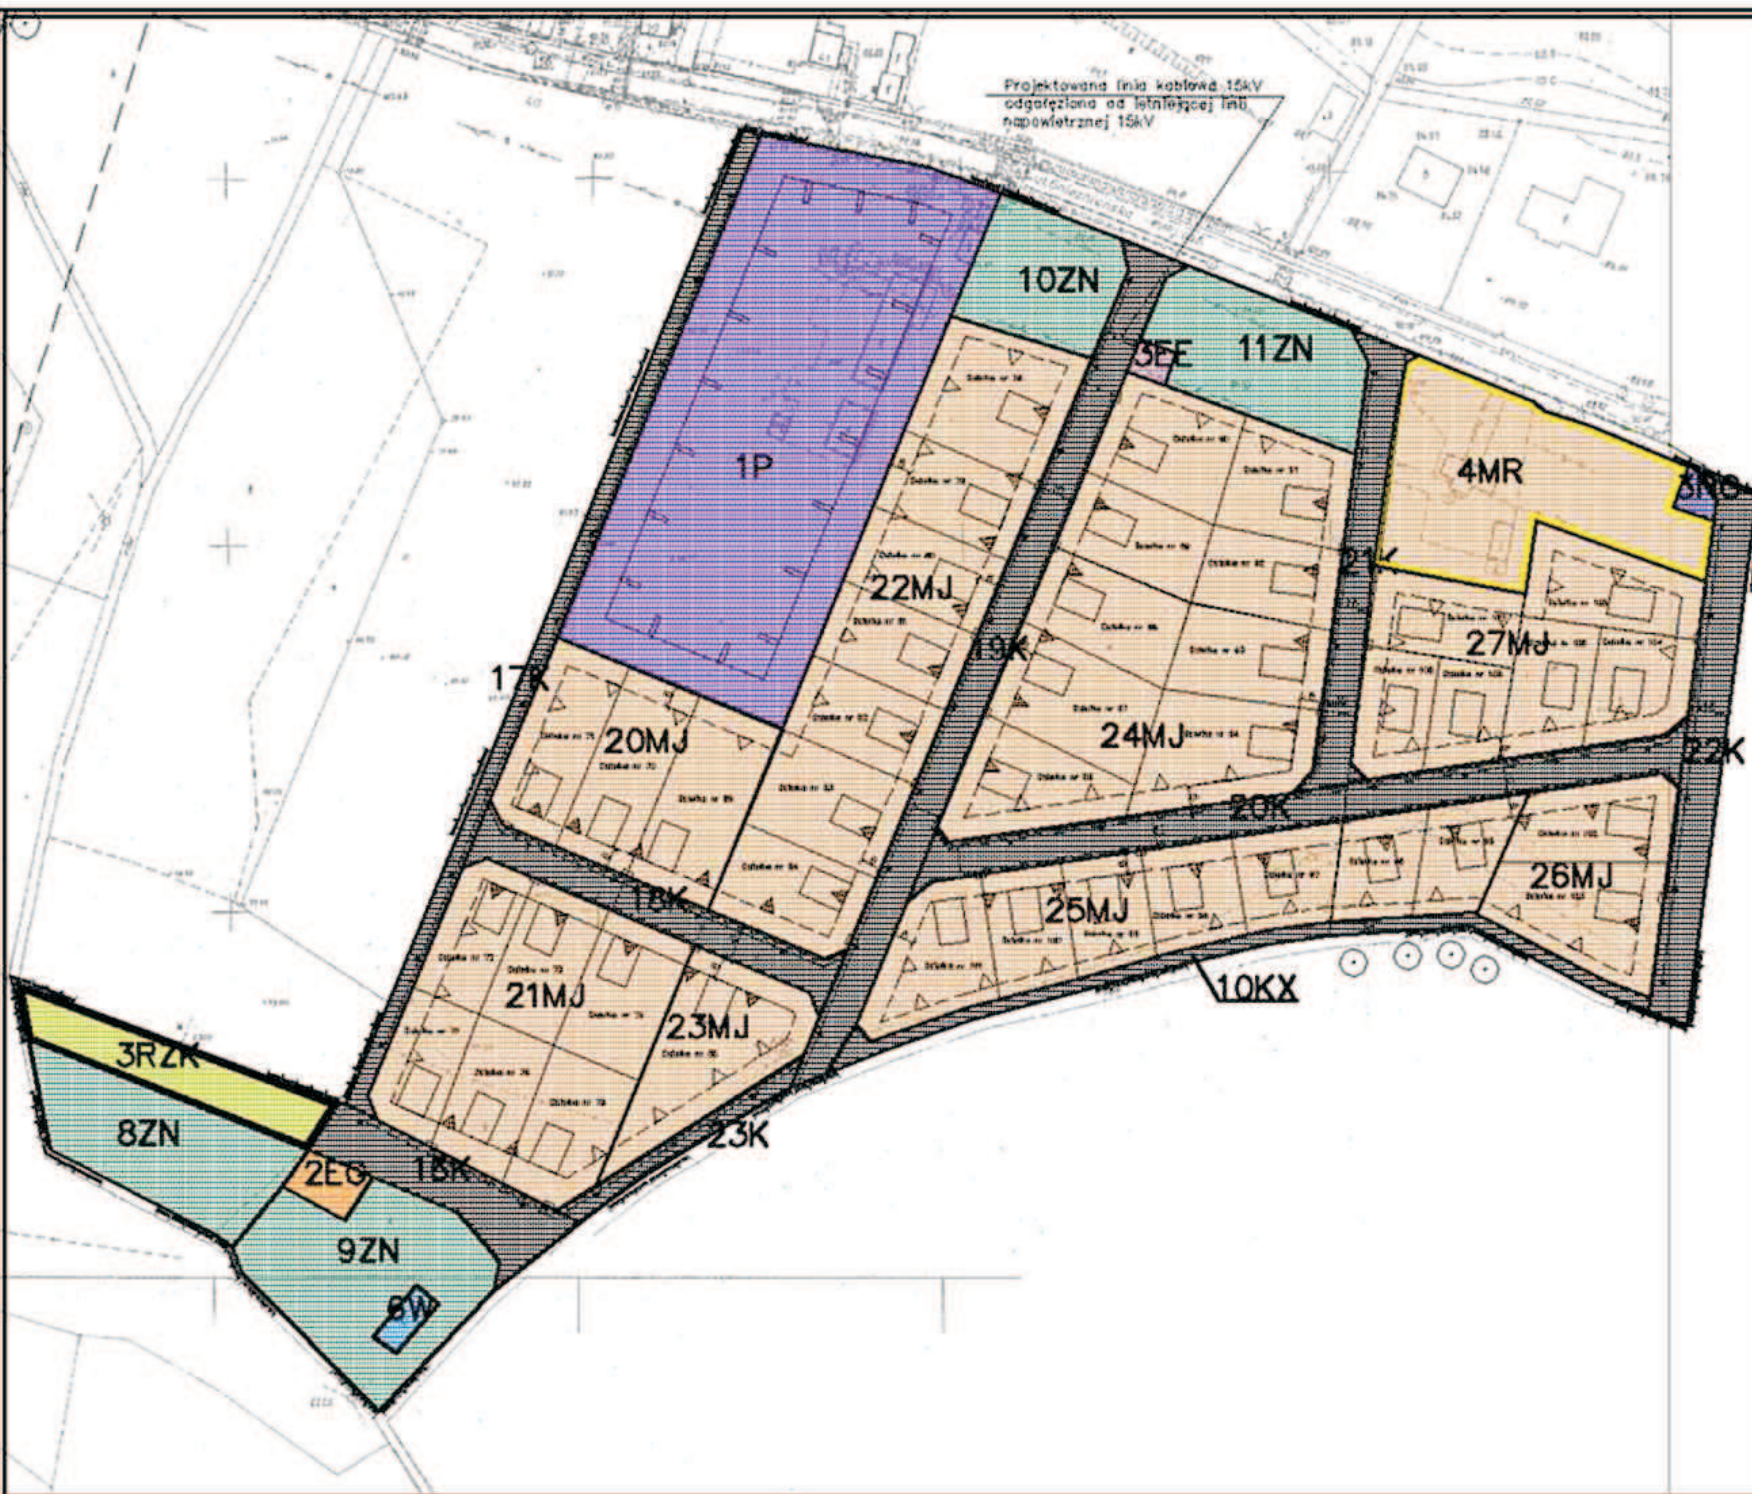

OZNACZENIA

- MJ** Tereny projektowanego budownictwa mieszkaniowego jednorodzinnego
- MR** Tereny zabudowy zagrodowej
- K** Tereny komunikacji drogowej
- KX** Tereny komunikacji drogowej
- ZN** Tereny zieleni niezarządzonej
- EE** Tereny urządzeń elektroenergetycznych
- NO** Tereny urządzeń odprowadzenia ścieków
- EG** Tereny urządzeń gazowych
- RZK** Tereny upraw rolniczych przeznaczonych pod drogi
- P** Tereny przemysłowe - wlotowe
- W** Tereny wód otwartych

- Projektowana zabudowa jednorodzinna
- Granice opracowania
- Linie regionalizacyjne tereny
- Linie podziału wewnętrzne
- Graniczyce linii zabudowy mieszkalnej
- Graniczyce linii zabudowy zagrodowej
- Graniczyce
- Nieprzekraczalna linia nowoprojektowanej zabudowy na terenach przemysłowych
- Projektowany kabel 15kV
- Projektowane obiekty sieci

AUTORZY OPRACOWANIA:
 mgr inż. arch. Ireneusz Stachurski - autor projektu
 dr inż. arch. Robert Burek - architekt przestrzenny
 inż. Zdzisław Borek - architektura
 mgr inż. Andrzej Banaś - architektura
 dr inż. Henryk Kosiński - architektura i inżynieria
 mgr inż. arch. Katarzyna Borek - architektura przestrzenna
 mgr inż. arch. Piotr Wasiński - architektura przestrzenna
 mgr inż. arch. Andrzej Białecki - architektura przestrzenna
 arch. Michał Górecki - architektura przestrzenna
 techn. arch. Stefan Kubiś - topografia
 techn. arch. Piotr Kubiś - topografia