


ZALĄCZNIK NR 1

MIEJSOWY PLAN ZAGOSPODAROWANIA PRZESTRZENNEGO

W OBRĘBIE WSI ŁOPUCHOWO

DZIAŁEK NR 160/3 i 160/165

SKALA 1 : 2 500

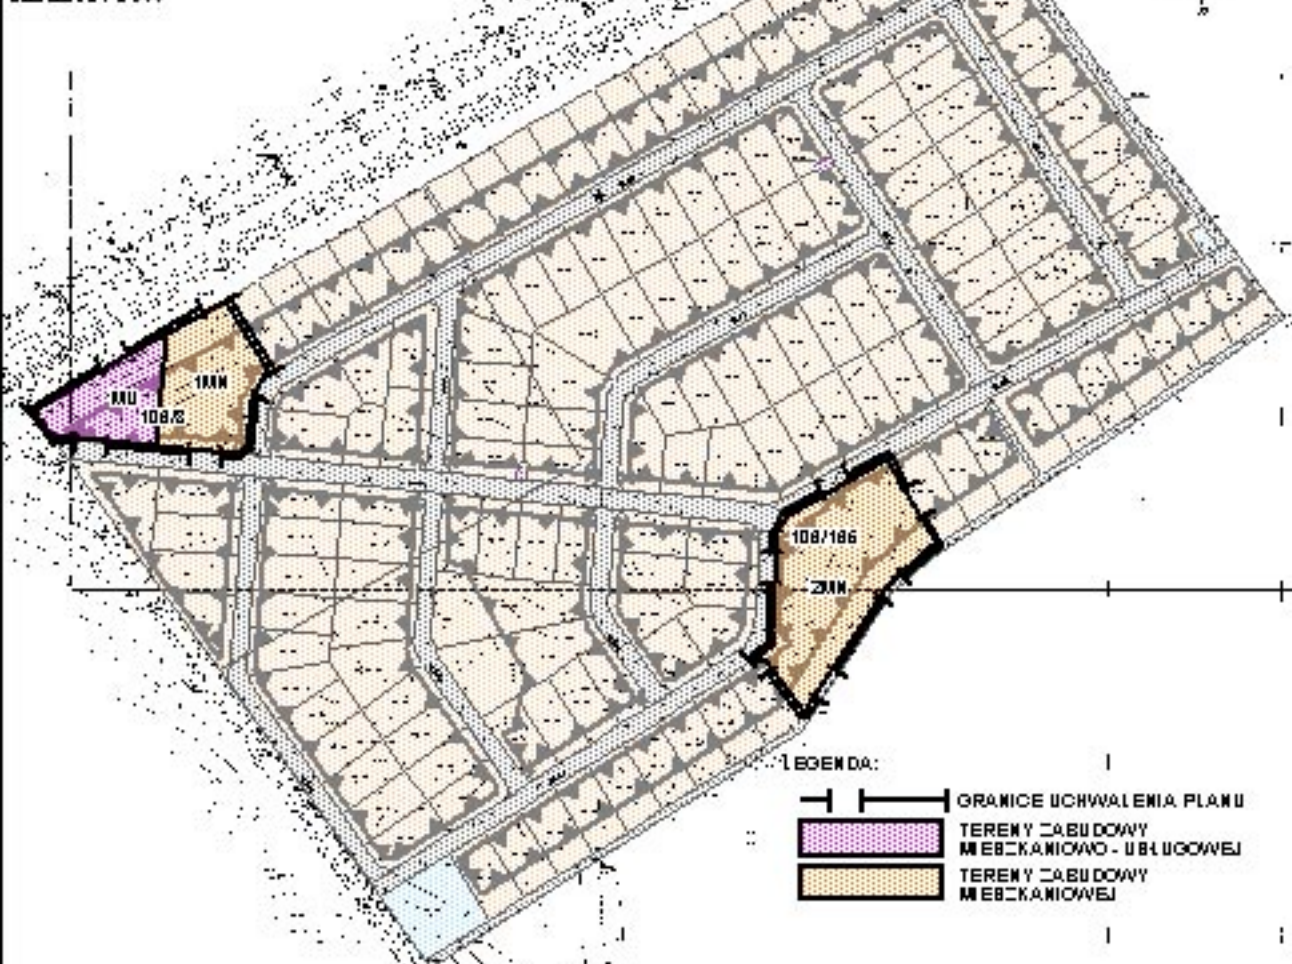


LEGENDA:

-  GRANICE UCHWALENIA PLANU
-  TERENY ZABUDOWY MIEBZKANIOWO - USŁUGOWEJ
-  TERENY ZABUDOWY MIEBZKANIOWEJ

ZALĄCZNIK NR 2

MIEJSCOWY PLAN ZAGOSPODAROWANIA PRZESTRZENNEGO W OBREBIE WSI ŁOPUCHOWO DZIAŁKI NR 160/3

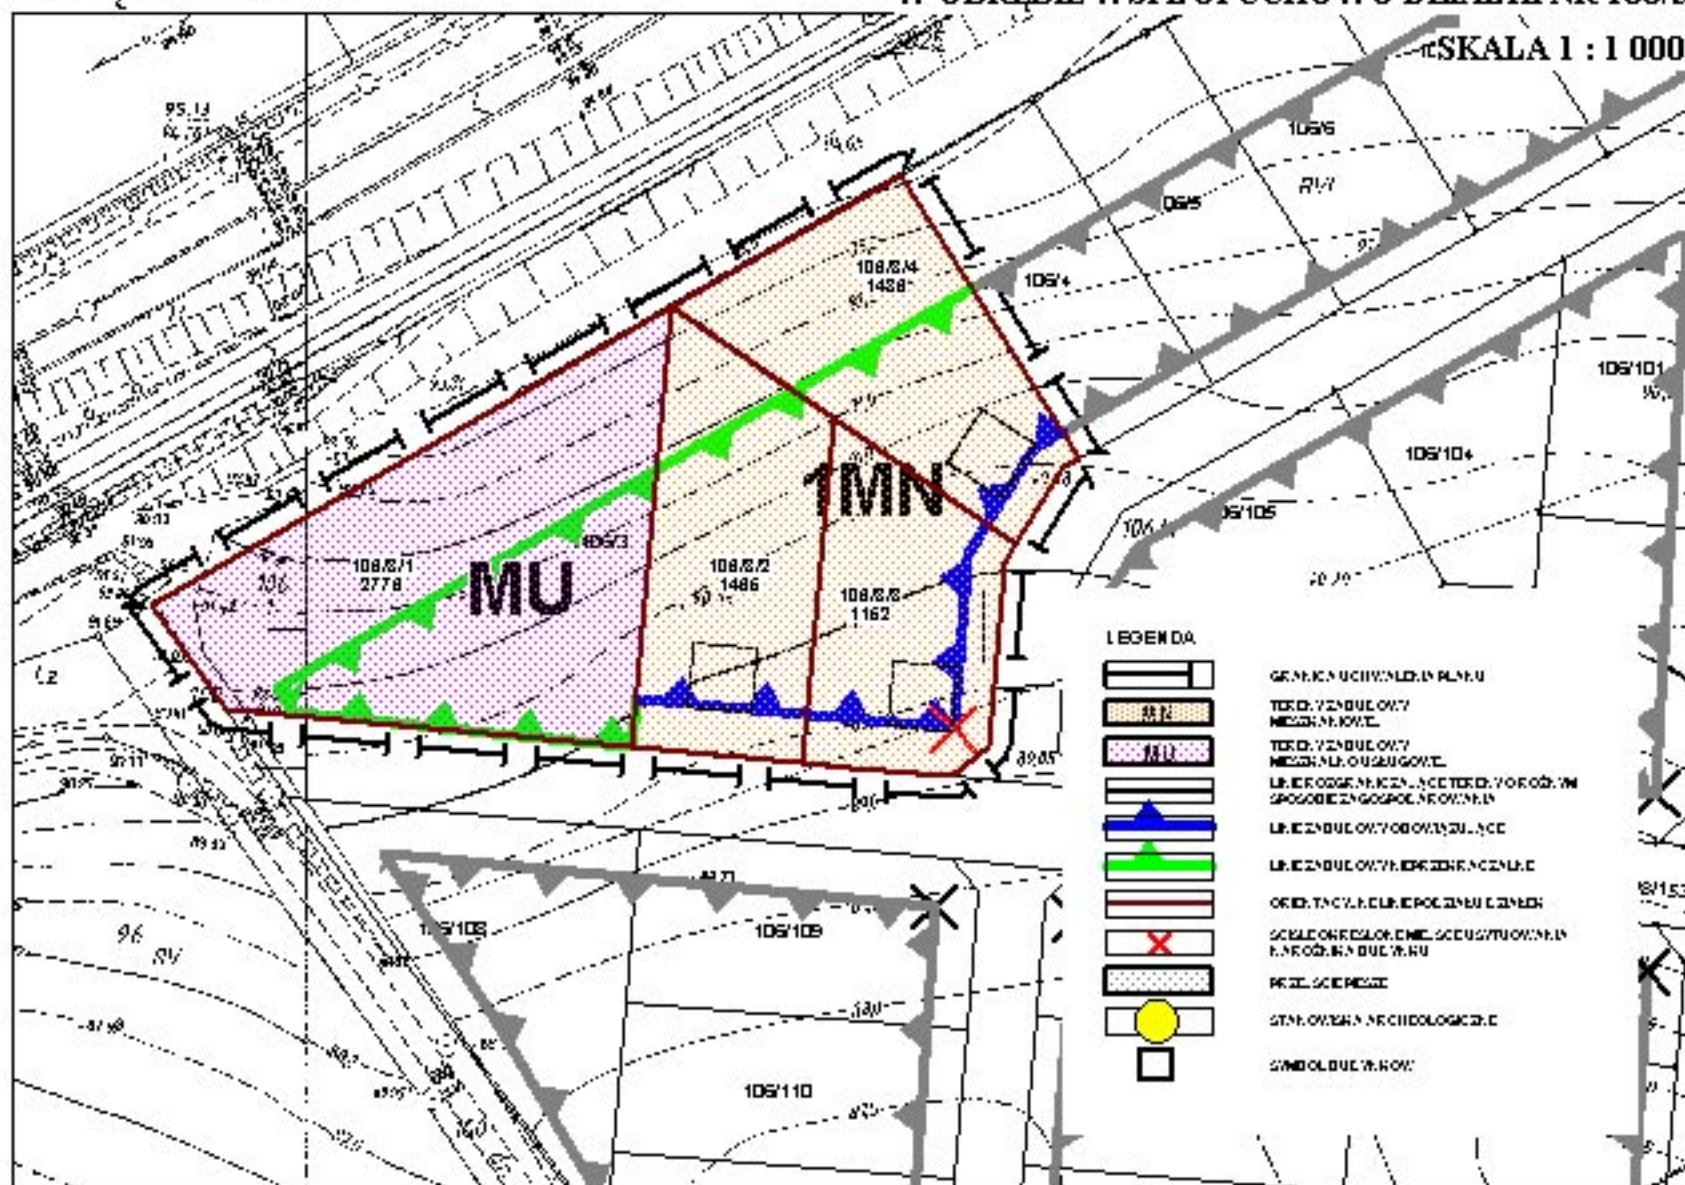

**MIEJSCOWY PLAN ZAGOSPODAROWANIA PRZESTRZENNEGO
W OBRĘBIE WSI ŁOPUCHOWO DZIAŁKI NR 160/165**

SKALA 1 : 1 000

