


**MIEJSCOWY PLAN ZAGOSPODAROWANIA PRZESTRZENNEGO  
TERENÓW ZABUDOWY MIESZKANIOWEJ W OBSZARZE DZIAŁEK  
O NUMERACH EWIDENCYJNYCH 108/3, 108/4, 110/2 I 110/3 W GŁĘBOCKU**

SKALA 1 : 2000

PRZEWODNICZĄCY  
Eks. M. M. M.  
mgr inż. Zbyszek Krugielka

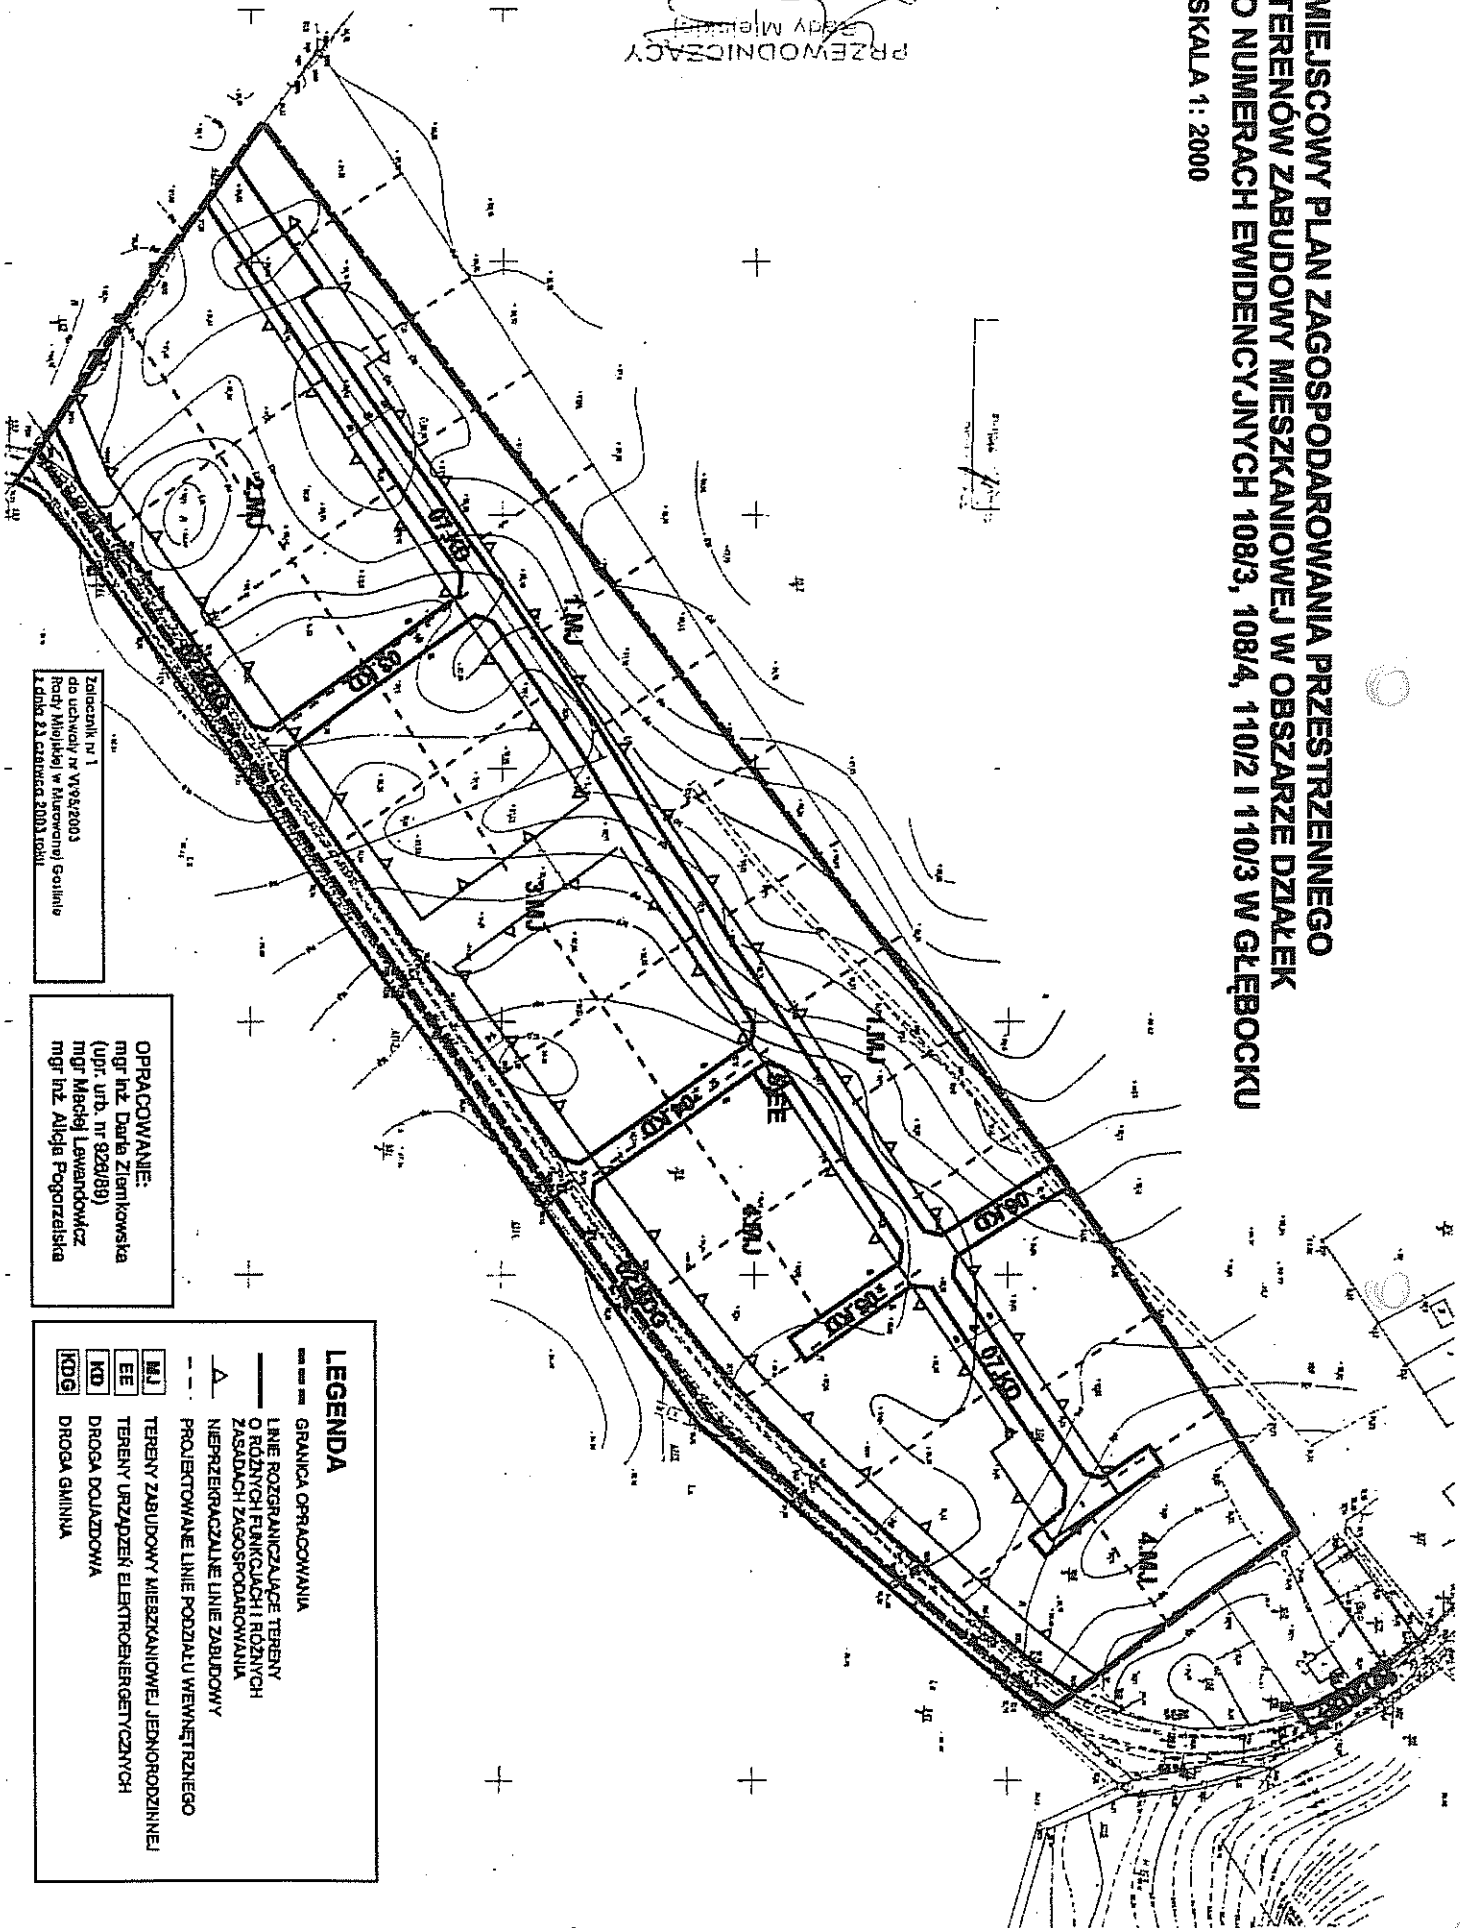

Załącznik nr 1  
do uchwały nr V/962/2003  
Rady Miejskiej w Międzywodziu  
z dnia 23 czerwca 2003 roku

**OPRACOWANIE:**  
mgr inż. Daria Ziemiakowska  
(upr. urb. nr 829/89)  
mgr Maciej Lewandowicz  
mgr inż. Alicja Pogorzelska

LEGENDA	
	GRANICA OPRACOWANIA
	LINE ROZGRANICZAJĄCE TERENY O RÓŻNYCH FUNKCJACH I RÓŻNYCH ZASADACH ZAGOSPODAROWANIA
	NEPRZEKRAČAJĄCE LINE ZABUDOWY
	PROJEKTOWANE LINE PODZIAŁU WEWNĘTRZNEGO
	TERENY ZABUDOWY MIESZKANIOWEJ, JEDNORODZINNEJ
	TERENY URZĄDZEŃ ELEKTROENERGETYCZNYCH
	DROGA DOJAZDOWA
	DROGA GMINNA