


Załącznik nr 1
do uchwały nr XIII/167/2004
Rady Miejskiej w Murowanej Goślinie
z dnia 23 lutego 2004 roku

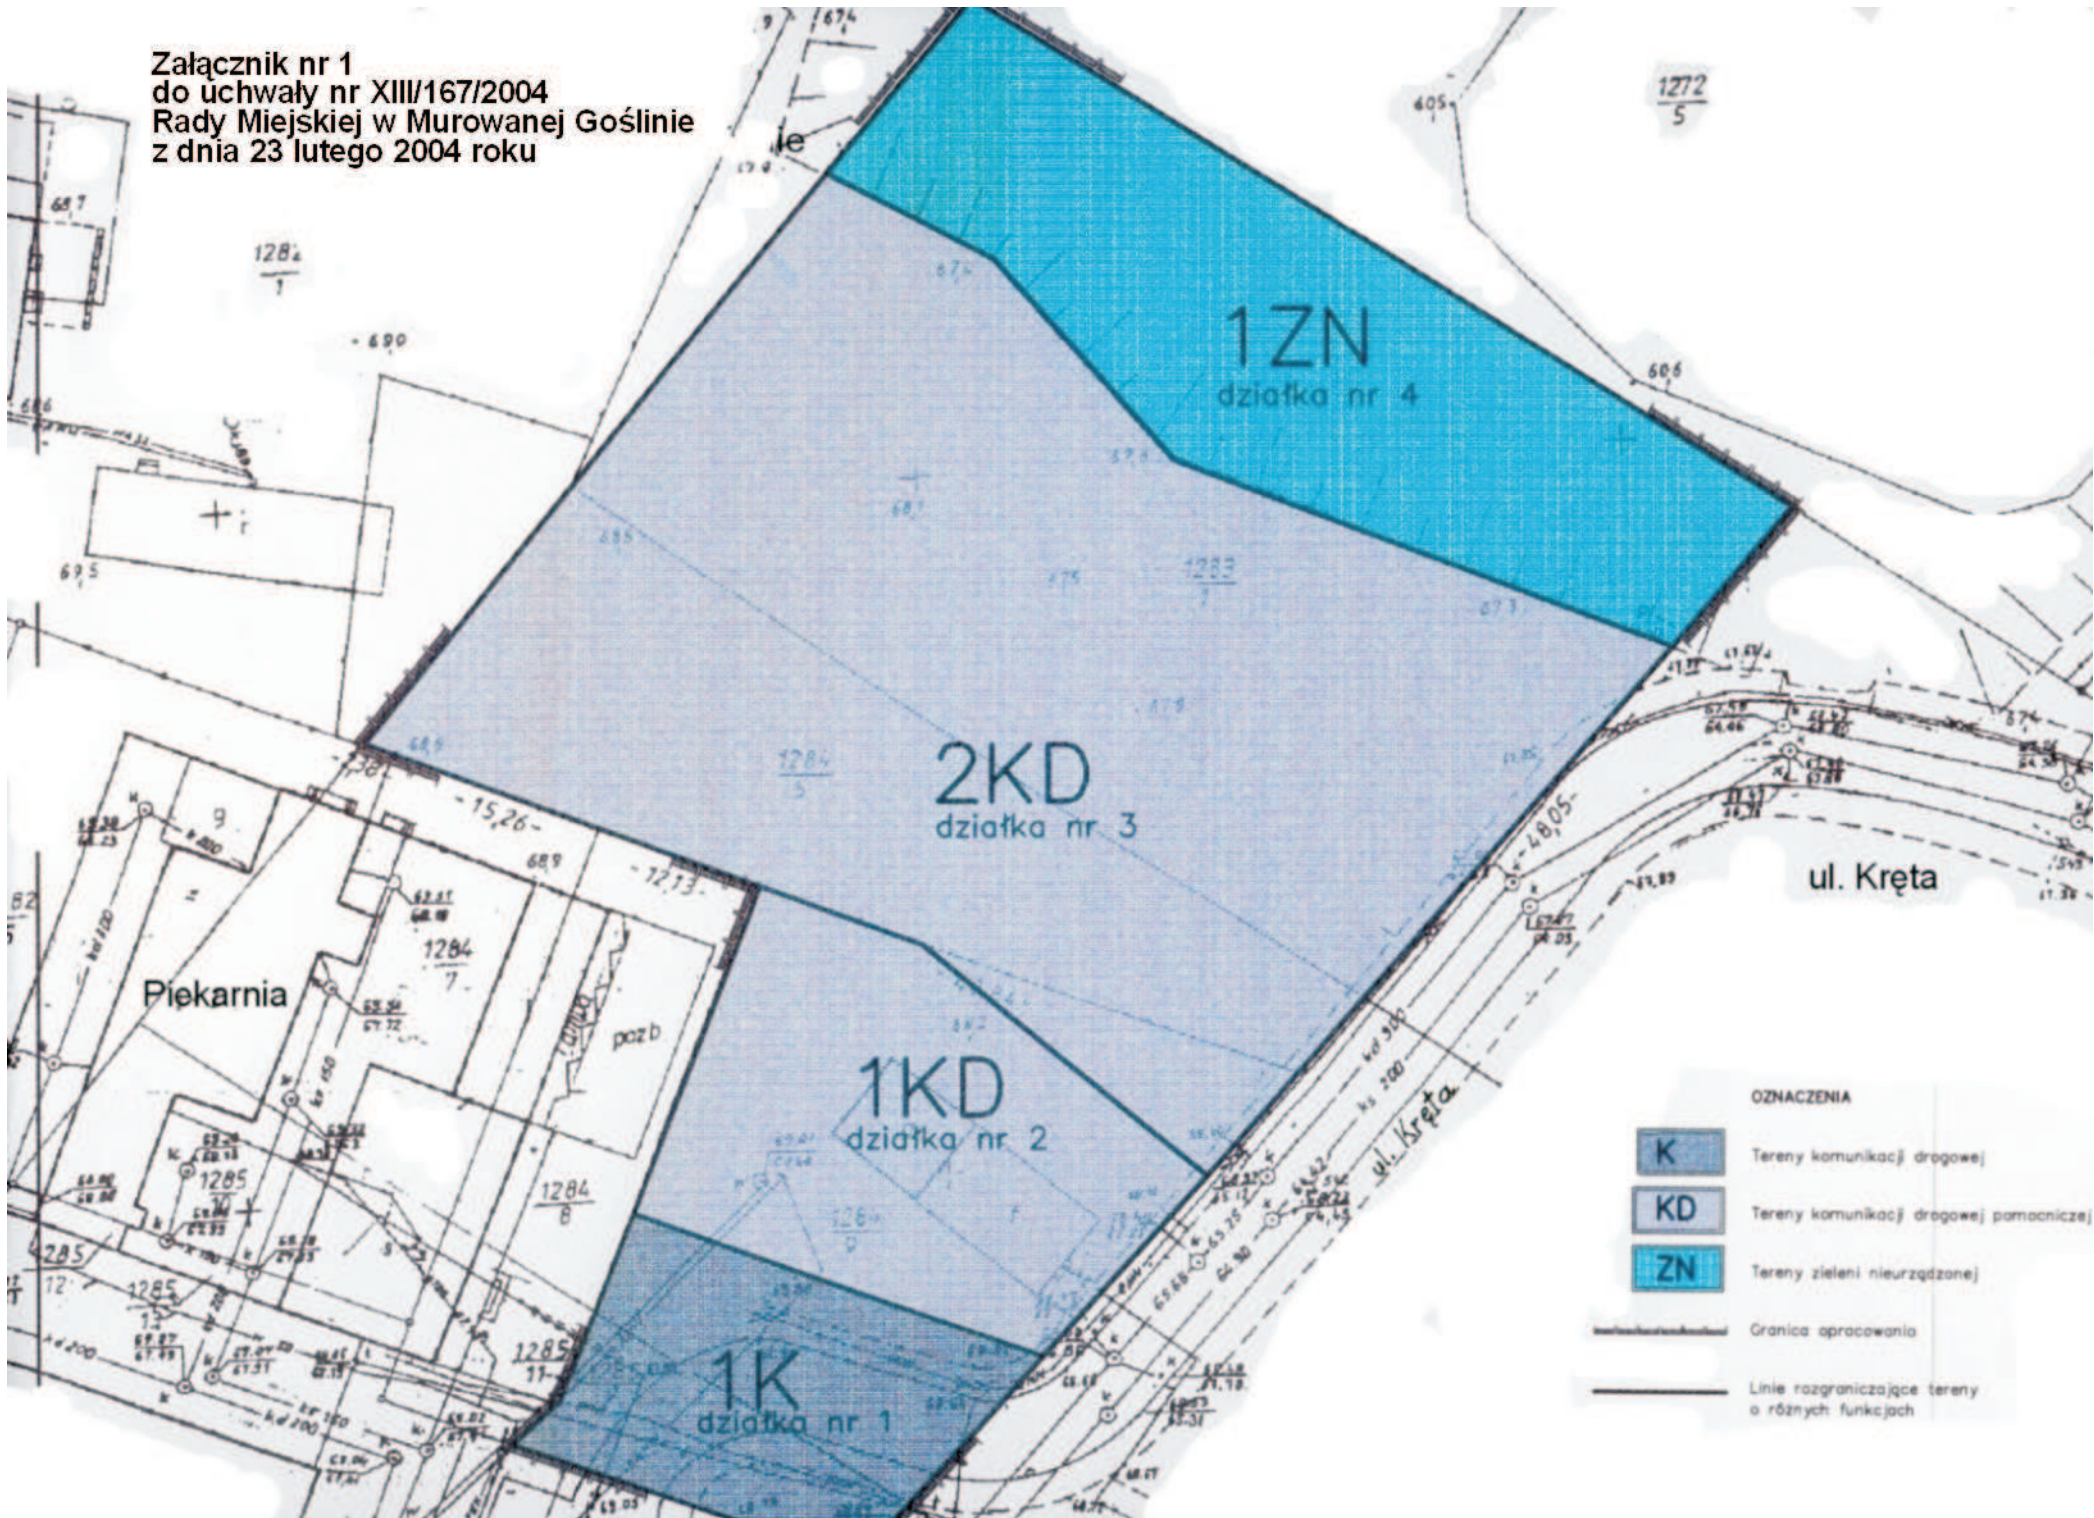

OZNACZENIA

K	Tereny komunikacji drogowej
KD	Tereny komunikacji drogowej pomocniczej
ZN	Tereny zieleni nieurzędzonej
	Granica opracowania
	Linie rozgraniczające tereny o różnych funkcjach