

# MIEJSCOWY PLAN ZAGOSPODAROWANIA PRZESTRZENNEGO DLA TERENU POŁOŻONEGO WE WSI BODUSZEWO

ZALĄCZNIK DO UCHWAŁY NR XXVIII/310/2005  
RADY MIEJSKIEJ W MURAWANEJ GOŚLINIE Z DZIA 05.09.2005R.


SKALA 1 : 1 000



## OBJAŚNIENIA

- GRANICA OPRACOWANIA PLANU
- LINIE ROZGRANICZAJĄCE TERENY O RÓŻNYM SPOSOBIE UŻYTKOWANIA
- NIEPRZEKRACZALNA LINIA ZABUDOWY
- ML TEREN INDYWIDUALNEJ ZABUDOWY REKREACYJNEJ
- KDW TEREN DRÓG WEWNĘTRZNYCH
- EE POSTULOWANA LOKALIZACJA STACJI TRANSFORMATOROWEJ

## WYRYS ZE STUDIUM UWARUNKOWAŃ I KIERUNKÓW ZAGOSPODAROWANIA PRZESTRZENNEGO GMINY MURAWANA GOŚLINA

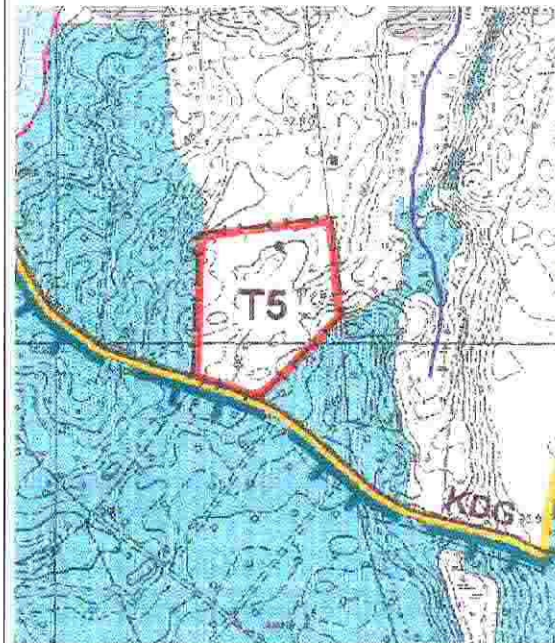


- GRANICA ZMIANY STUDIUM
- T5 TERENY REKREACJI INDYWIDUALNEJ

## LOKALIZACJA OBSZARU OPRACOWANIA PLANU



Obręb: Boduszewo  
Ark.: Zam. 4978/04

Zgodnie z art. 18 ustawy z dnia 17.05.1989 r. - Prawo geodezyjne i kartograficzne (tj. Dz. U. 2000 r. Nr 180, poz. 1886, ze zm.) rozpowszechnianie, udostępnianie oraz reprodukcje w celu rozpowszechniania i rozprowadzenia niniejszej mapy wymaga pozwolenia Starosty.

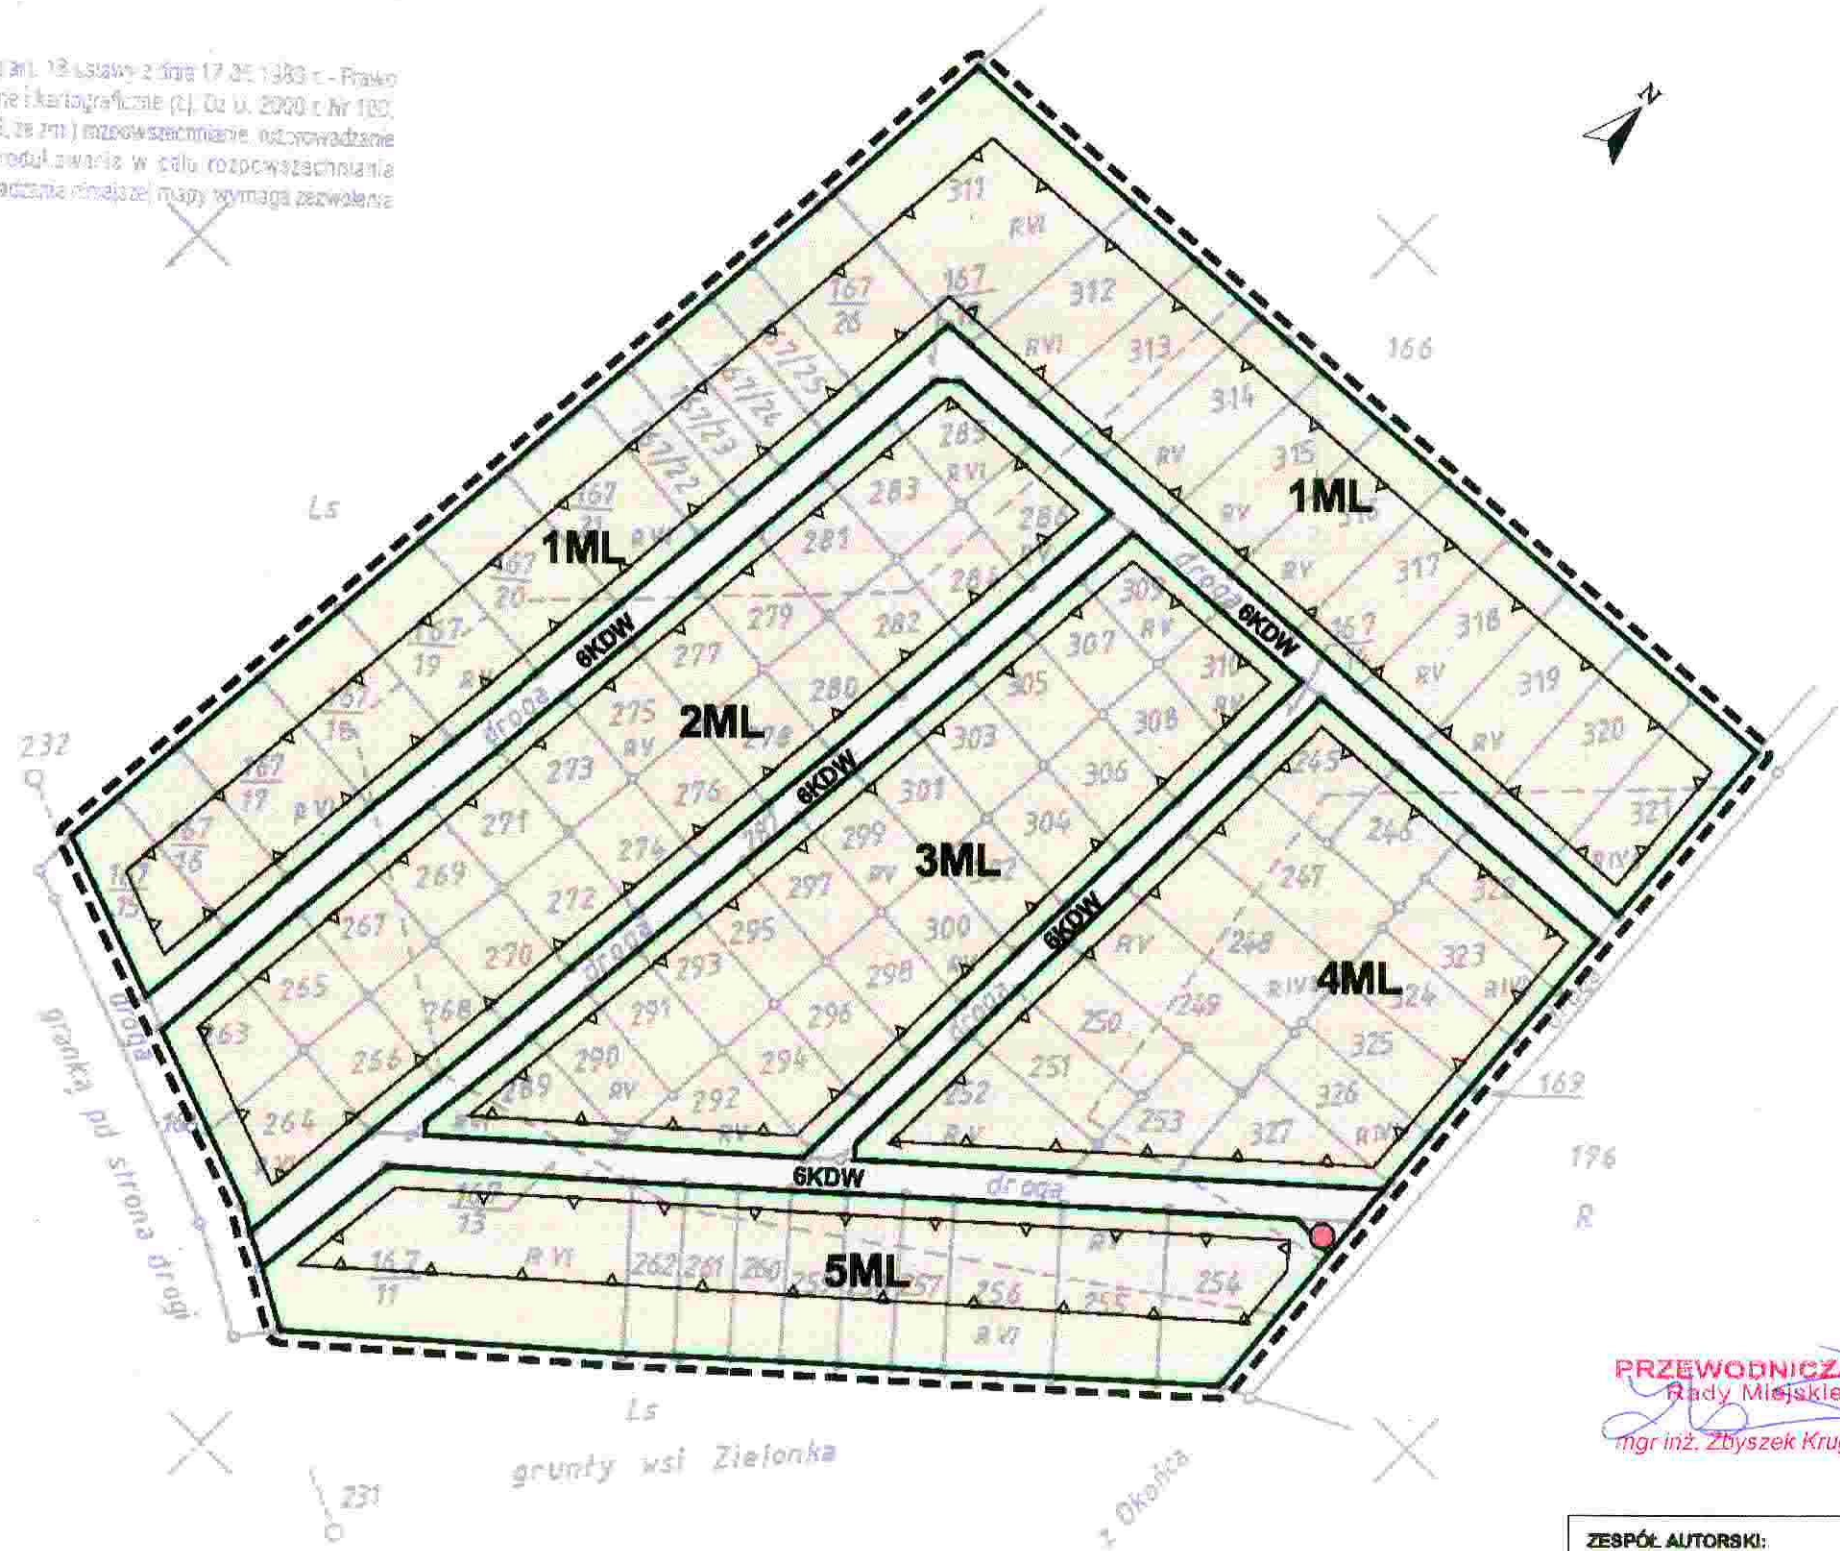

PRZEWODNICZĄCY  
Rady Miejskiej  
*Zbyszek Krugielka*  
mgr inż. Zbyszek Krugielka

## ZESPÓŁ AUTORSKI:

- GLÓWNY PROJEKTANT  
- mgr Ryszard Kajetanowicz upr. urb. nr 1632  
Izba urb. Z-248
- mgr inż. arch. Piotr Kosłowski upr. urb. nr 148506  
Izba urb. Z-292
- mgr Jarosław Michałek  
- mgr Małgorzata Kalinowska  
- mgr Ewa Wielicka