


MIEJSCOWY PLAN ZAGOSPODAROWANIA PRZESTRZENNEGO W REJONIE ULICY OKRĘŻNEJ W MUROWANEJ GOŚLINIE

SKALA 1:1000

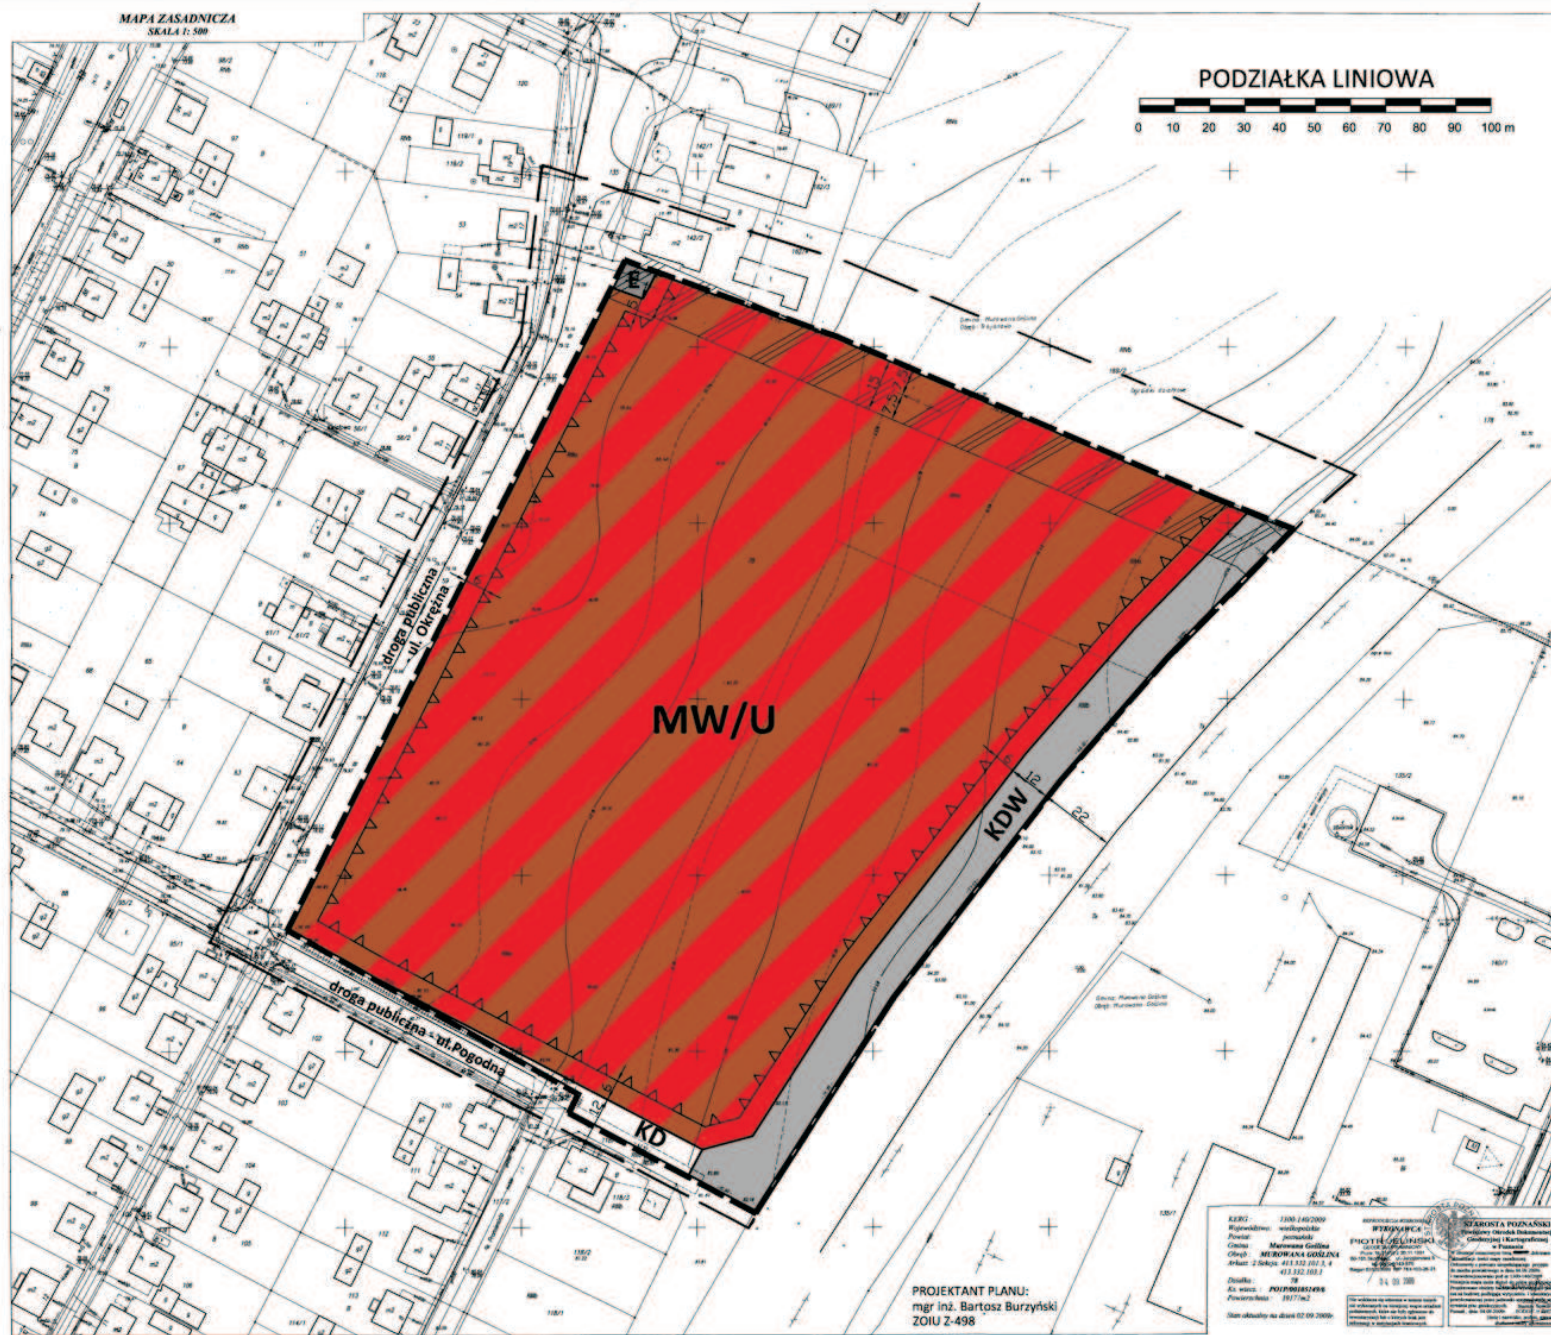

WYRYS ZE STUDIUM - SKALA 1:10 000



Z TERENY ZABUDOWANE

MN1	tereny zabudowy mieszkaniowej jednorodzinnej oraz zabudowy zagrodowej z doposażeniem usług, w tym aktualny zasięg zagospodarowania
MN2	tereny zabudowy mieszkaniowej wielorodzinnej z doposażeniem usług, w tym aktualny zasięg zagospodarowania
MN3	tereny zabudowy funkcji mieszanej z usługami w tym aktualny zasięg zagospodarowania
MN4	tereny zabudowy rezysdencjalnej
MN5	tereny zabudowy letniskowej w tym aktualny zasięg zagospodarowania
MN1A1	tereny zabudowy mieszkaniowej jednorodzinnej z usługami
MN1A2	tereny usług publicznych - urząd gminy, policja, szpital, usługi oświaty - szkoły, przedszkola
MN1A3	tereny usług zabudowlanych
US	tereny usług sportu i rekreacji
UC	tereny usług centrów usługowych oraz obiektów handlowych
P	tereny zabudowy technicznej - produkcyjnej w tym aktualny zasięg zagospodarowania
PR	tereny zabudowy technicznej - produkcyjnej z doposażeniem zabudowy mieszkaniowej MN1 i MN2, w tym aktualny zasięg zagospodarowania
PRU	tereny firm uspołeczonych
PRU1	tereny obsługi produkcji rolnej w tym aktualny zasięg zagospodarowania
PRU2	tereny powierzeniowe, eksploatacji kopalni naturalnego gazu w tym aktualny zasięg zagospodarowania
PRU3	teren składowiska odpadów komunalnych w tym aktualny zasięg zagospodarowania
ZC	tereny oświaty
ZD	tereny ogrodów działkowych
Pp	tereny parkingów "Park&Ride", "Park&Bike"

OZNACZENIA:

- granica obszaru objętego planem
- linia rozgraniczająca tereny o różnym przeznaczeniu lub różnych zasadach zagospodarowania
- nieprzekraczalna linia zabudowy
- teren zabudowy mieszkaniowej wielorodzinnej i zabudowy usługowej
- teren drogi wewnętrznej
- teren pod poszerzenie drogi publicznej - ul. Pogodnej
- teren urządzeń elektroenergetycznych
- linia elektroenergetyczna SN 15 kV wraz z pasem technologicznym wolnym od zabudowy przeznaczony na stąty poty ludzi - linia przewidziana do skablowania lub przełożenia

KER: 1100 1402009
 Planowanie: województwo
 Powiat: miasto
 Gmina: Mirowska Goślina
 Ciepło: Mirowska Goślina
 Adres: 24-100 113 114
 411 332 103 1
 Gmina: 24-100 113 1
 Adres: 24-100 113 1
 Powierzchnia: 10177m²
 Stan aktualny na dzień 02.09.2009

STAROSTA POZNAŃSKI
 Urząd Miejski w Mirowskiej Goślinie (Kampania)
 Piotr Górecki
 24 63 300

PROJEKTANT PLANU:
 mgr inż. Bartosz Burzyński
 ZOIU Z-498

RYSunEK PLANU STAnOWIczY ZALAcZNIK NR 1
 DO UCHWALY NR XL/394/2010 RADY MIEJSKIEJ W MUROWANEJ GOŚLINIE
 Z DNIA 21 CZERWCA 2010r., OGŁOSZONEJ W DZ. URZ. WOJ. WLKP.
 Z DNIA 2010r., NR POZ.....