


Miejscowy plan zagospodarowania przestrzennego w rejonie ulicy Długiej w Murowanej Goślinie

Załącznik Nr 1 do Uchwały Nr XLIV/451/2010 Rady Miejskiej w Murowanej Goślinie z dnia 25 października 2010 r.

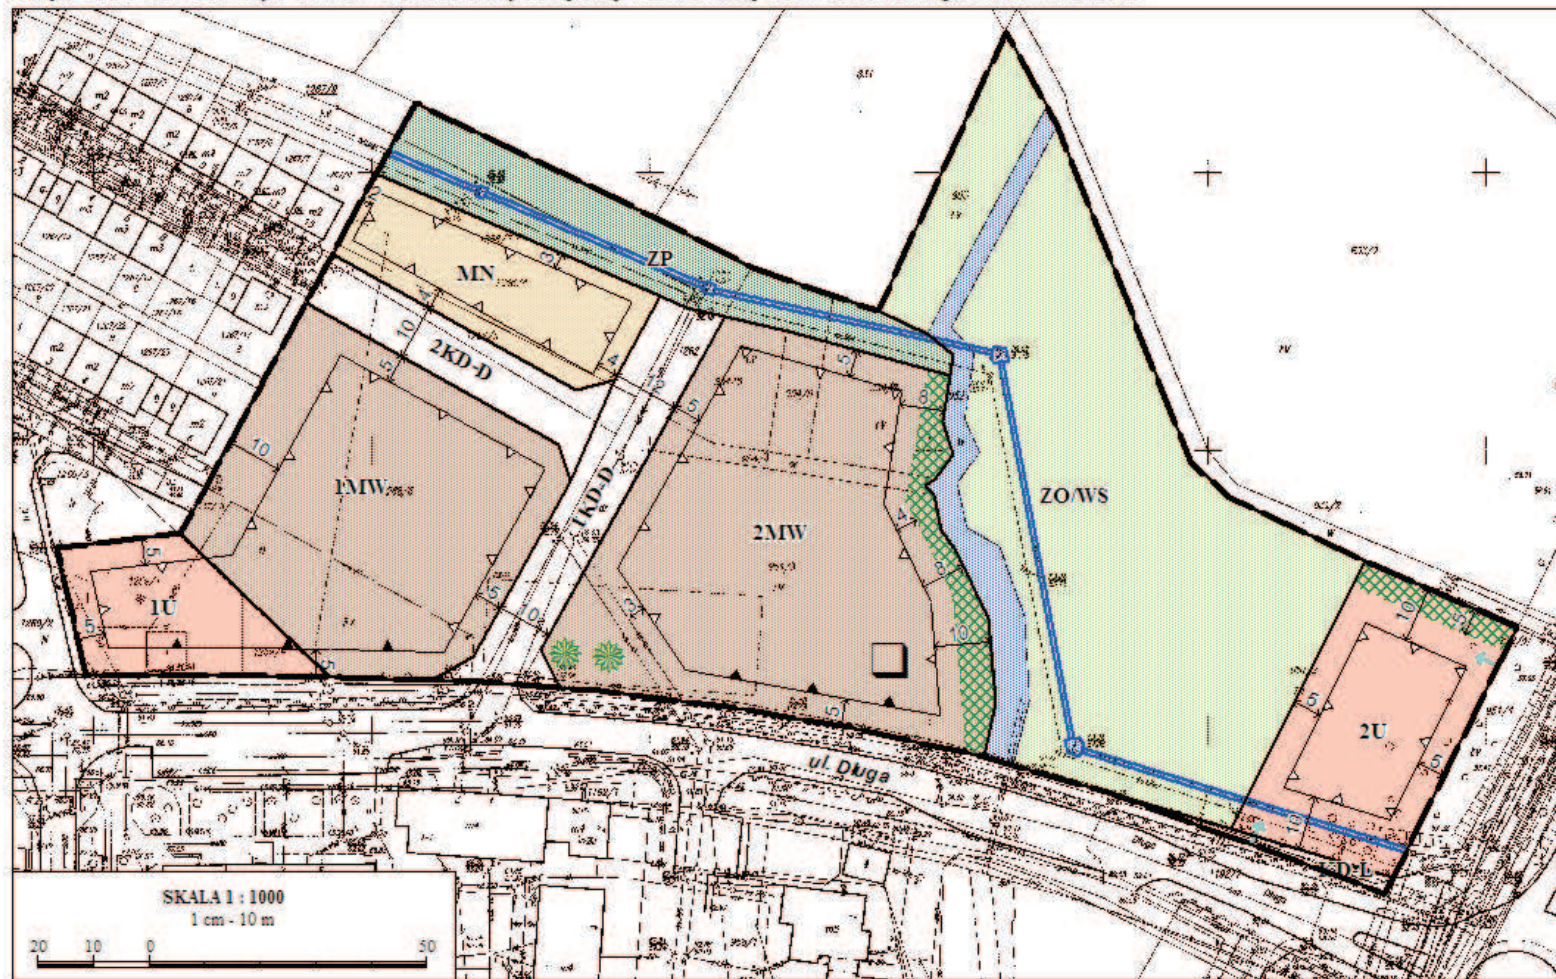

OZNACZENIA

- GRANICE OBSZARU OBJĘTEGO PLANEM
- LINIE ROZGRANICZAJĄCE TERENY O RÓŻNYM PRZEZNACZENIU LUB RÓŻNYCH ZASADACH ZAGOSPODAROWANIA
- OBOWIĄZUJĄCE LINIE ZABUDOWY
- NIEPRZEKRACZALNE LINIE ZABUDOWY

PRZEZNACZENIE TERENÓW


- MN TEREN ZABUDOWY MIESZKANIOWEJ JEDNORODZINNEJ
- MW TERENY ZABUDOWY MIESZKANIOWEJ WIELORODZINNEJ
- U TERENY ZABUDOWY USŁUGOWEJ
- ZP TEREN ZIELENI URZĄDZONEJ

- ZO/WS TEREN ZIELENI KRAJOBRAZOWEJ, ŁĄK, ZADRZEWIEN I WÓD POWIERZCHNIOWYCH
- KD TERENY DRÓG PUBLICZNYCH

POZOSTAŁE OZNACZENIA

- ISTNIEJĄCY KANAŁ DESZCZOWY
- ZJAZD
- AKCENT URBANISTYCZNY
- NASADZENIA DRZEW
- STREFA ZIELENI IZOLACYJNEJ
- WODY POWIERZCHNIOWE ŚRÓDLĄDOWE NA TERENACH O INNYM PRZEZNACZENIU

Wyrys ze Studium uwarunkowań i kierunków zagospodarowania przestrzennego gminy Murowana Goślina (zatwierdzone uchwałą Nr XXXIII/321/2009 Rady Miejskiej w Murowanej Goślinie z dnia 28 września 2009 r.)

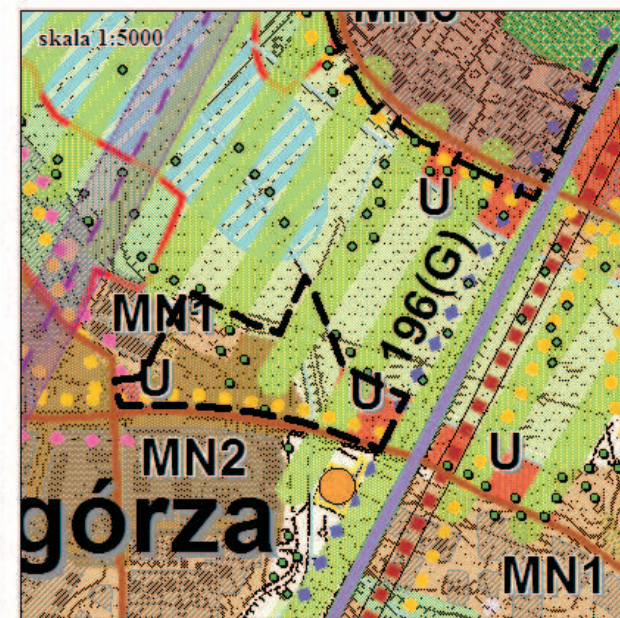

- MN1 tereny zabudowy mieszkaniowej jednorodzinnej oraz zabudowy zagrodowej z dopuszczeniem usług, w tym aktualny zasięg zagospodarowania
- MN2 tereny zabudowy mieszkaniowej wielorodzinnej z dopuszczeniem usług, w tym aktualny zasięg zagospodarowania
- U, Uo tereny usług, usług publicznych - urząd gminy, policja, szpital, usługi oświaty - szkoły, przedszkola
- ekosystemy dolin rzecznych i rynien jeziornych dolinowe korytarze ekologiczne
- 198/GI drogi wojewódzkie proponowane do kategorii dróg powiatowych
- 218/2AP drogi gminne
- granice obszaru objętego planem

Opracowanie:

mgr inż. arch. Marcin Siwek - projektant, członek Zachodniej Okręgowej Izby Urbanistów z siedzibą we Wrocławiu nr Z-484
mgr Magdalena Drabent - współpraca

MARCIN SIWEK SYSTEM
Poznań 2010 r.