


**Miejscowy plan zagospodarowania przestrzennego dla działek:
nr 1, 2, 9, 15, 16/1, część działki 77 i część działki 208,
obręb Zielonka oraz działek: część działki 175/1, 175/2, 186,
część działki 194/2, obręb Głębocezek;**

SKALA 1:2000




Załącznik nr 1 do Uchwały Nr Rady Miejskiej w Murowanego Goślinie z dnia 2014r
Opubl. w Dz. Urz. Woj. Wielk. poz.

Wyrys ze Studium uwarunkowań
i kierunków gminy Murowana Goślina
Skala 1: 10 000

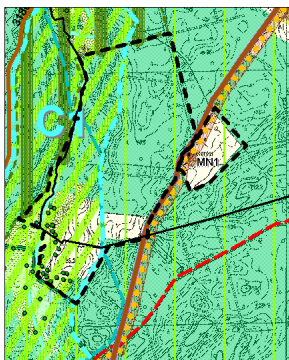

- MN1 tereny zabudowy mieszkaniowej i jednorodzinnej oraz zagrodowej z dopuszczeniem usług
- nieużytki
- lasy
- łąki
- użytki rolne klas V i VI
- ciek, ciek okresowe
- ekosystemy dolin rzecznych i rynien jeziornych, dolinowe korytarze ekologiczne
- obszary wskazane w ramach "Shadow List" oraz potencjalne obszary siedlisk wyznaczone przez Wojewódzki Zespół Specjalistyczny
- podstrefa obejmująca ekosystemy wodne i mokradła wyłączone z użytkowania rekreacyjnego
- drogi powiatowe proponowane do kategorii dróg gminnych
- cysterska droga rowerowa
- szlaki piesze
- lokalne drogi rowerowe
- zadrzewienia śródpolne, przydrożne i przywodne
- granica opracowania planu

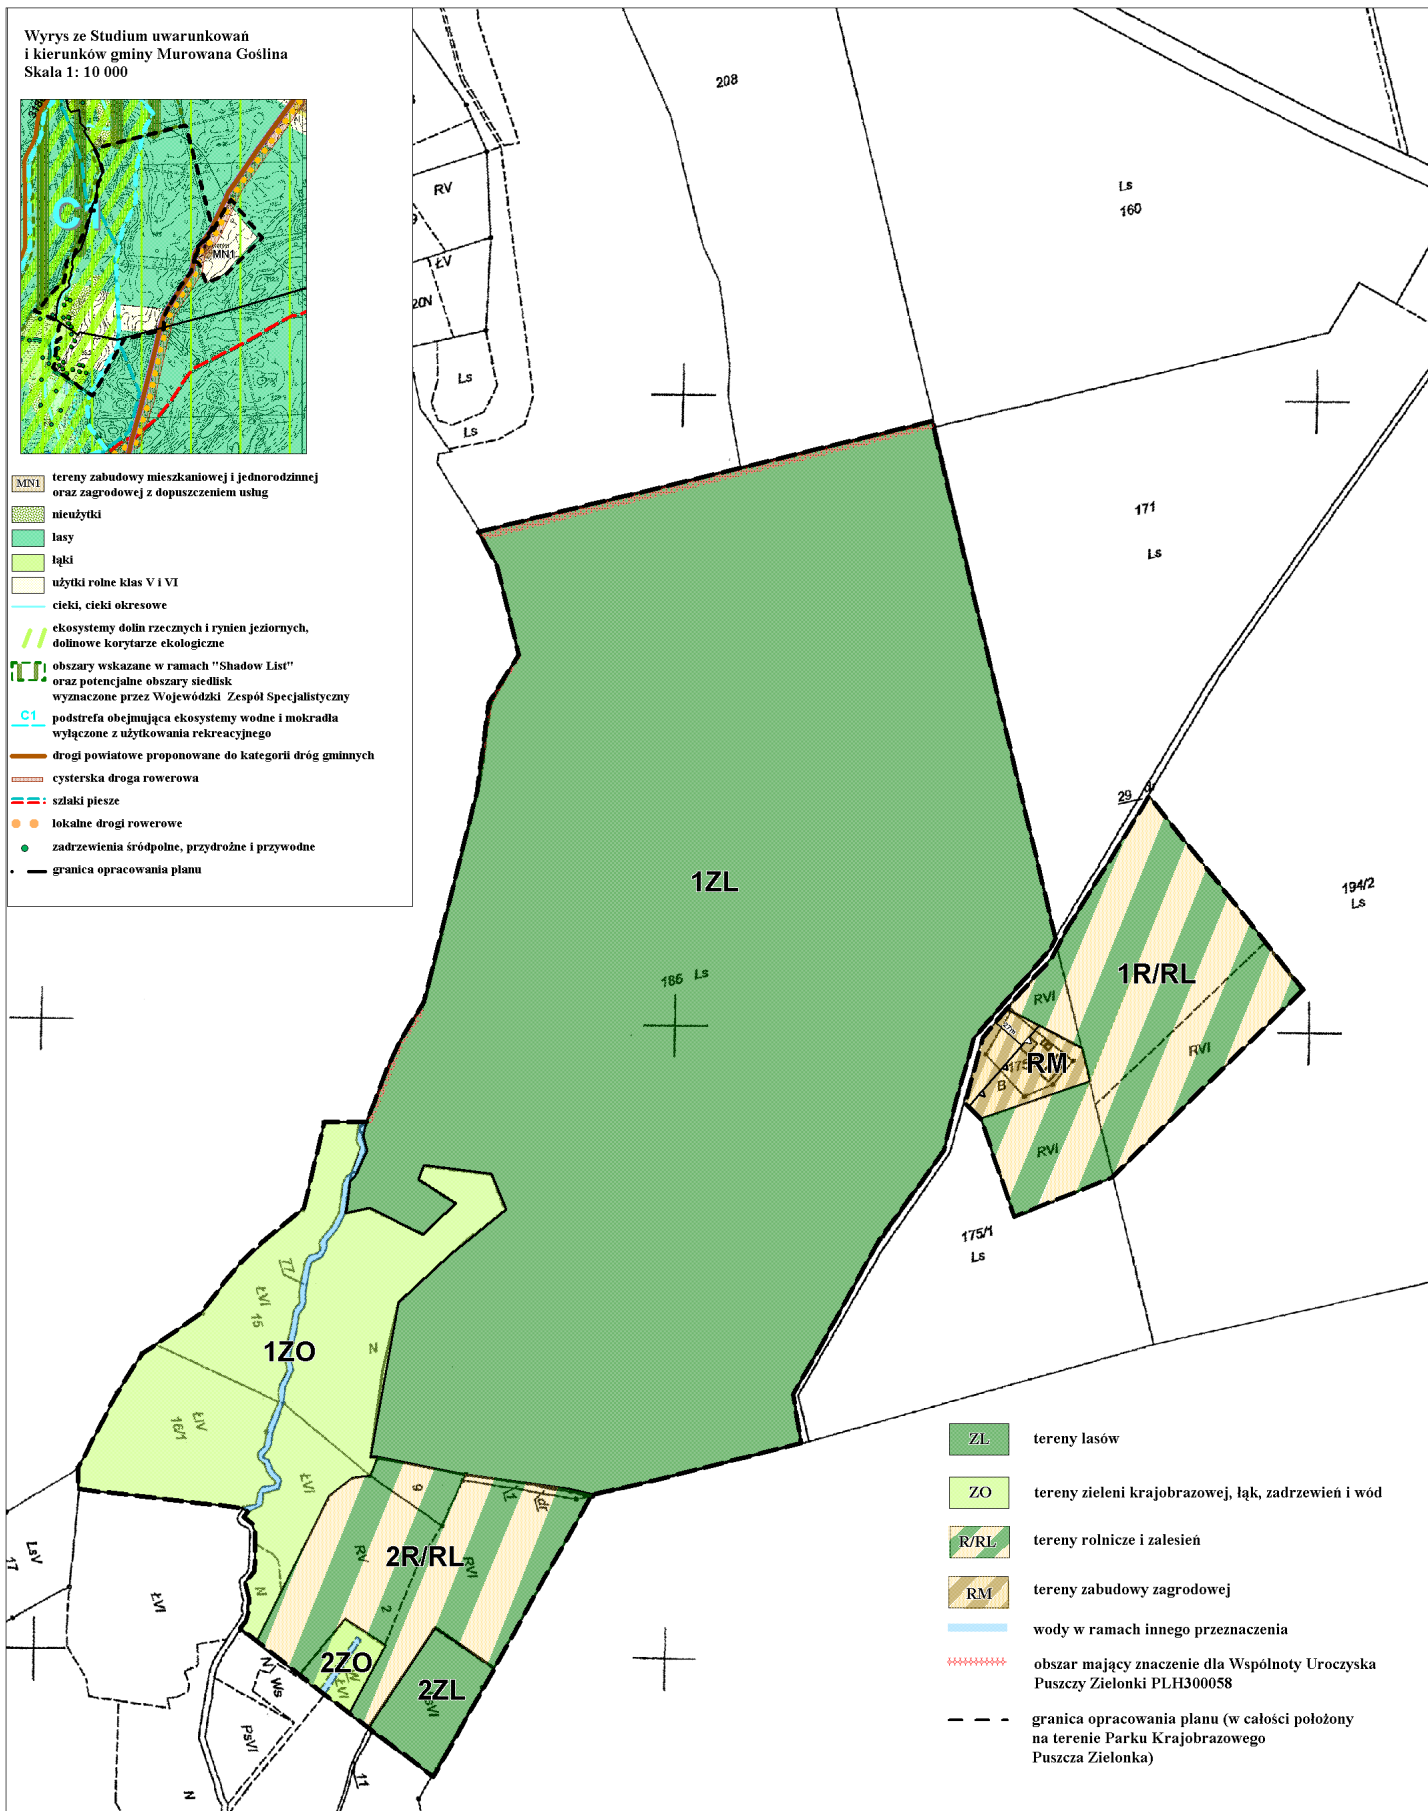

- ZL tereny lasów
- ZO tereny zieleni krajobrazowej, łąk, zadrzewień i wód
- R/RL tereny rolnicze i zalesień
- RM tereny zabudowy zagrodowej
- wody w ramach innego przeznaczenia
- obszar mający znaczenie dla Wspólnoty Uroczyska Puszczy Zielonki PLH300058
- granica opracowania planu (w całości położony na terenie Parku Krajobrazowego Puszcza Zielonka)