GMINA
MUROWANA GOŚLINA
DŁUGA GOŚLINA

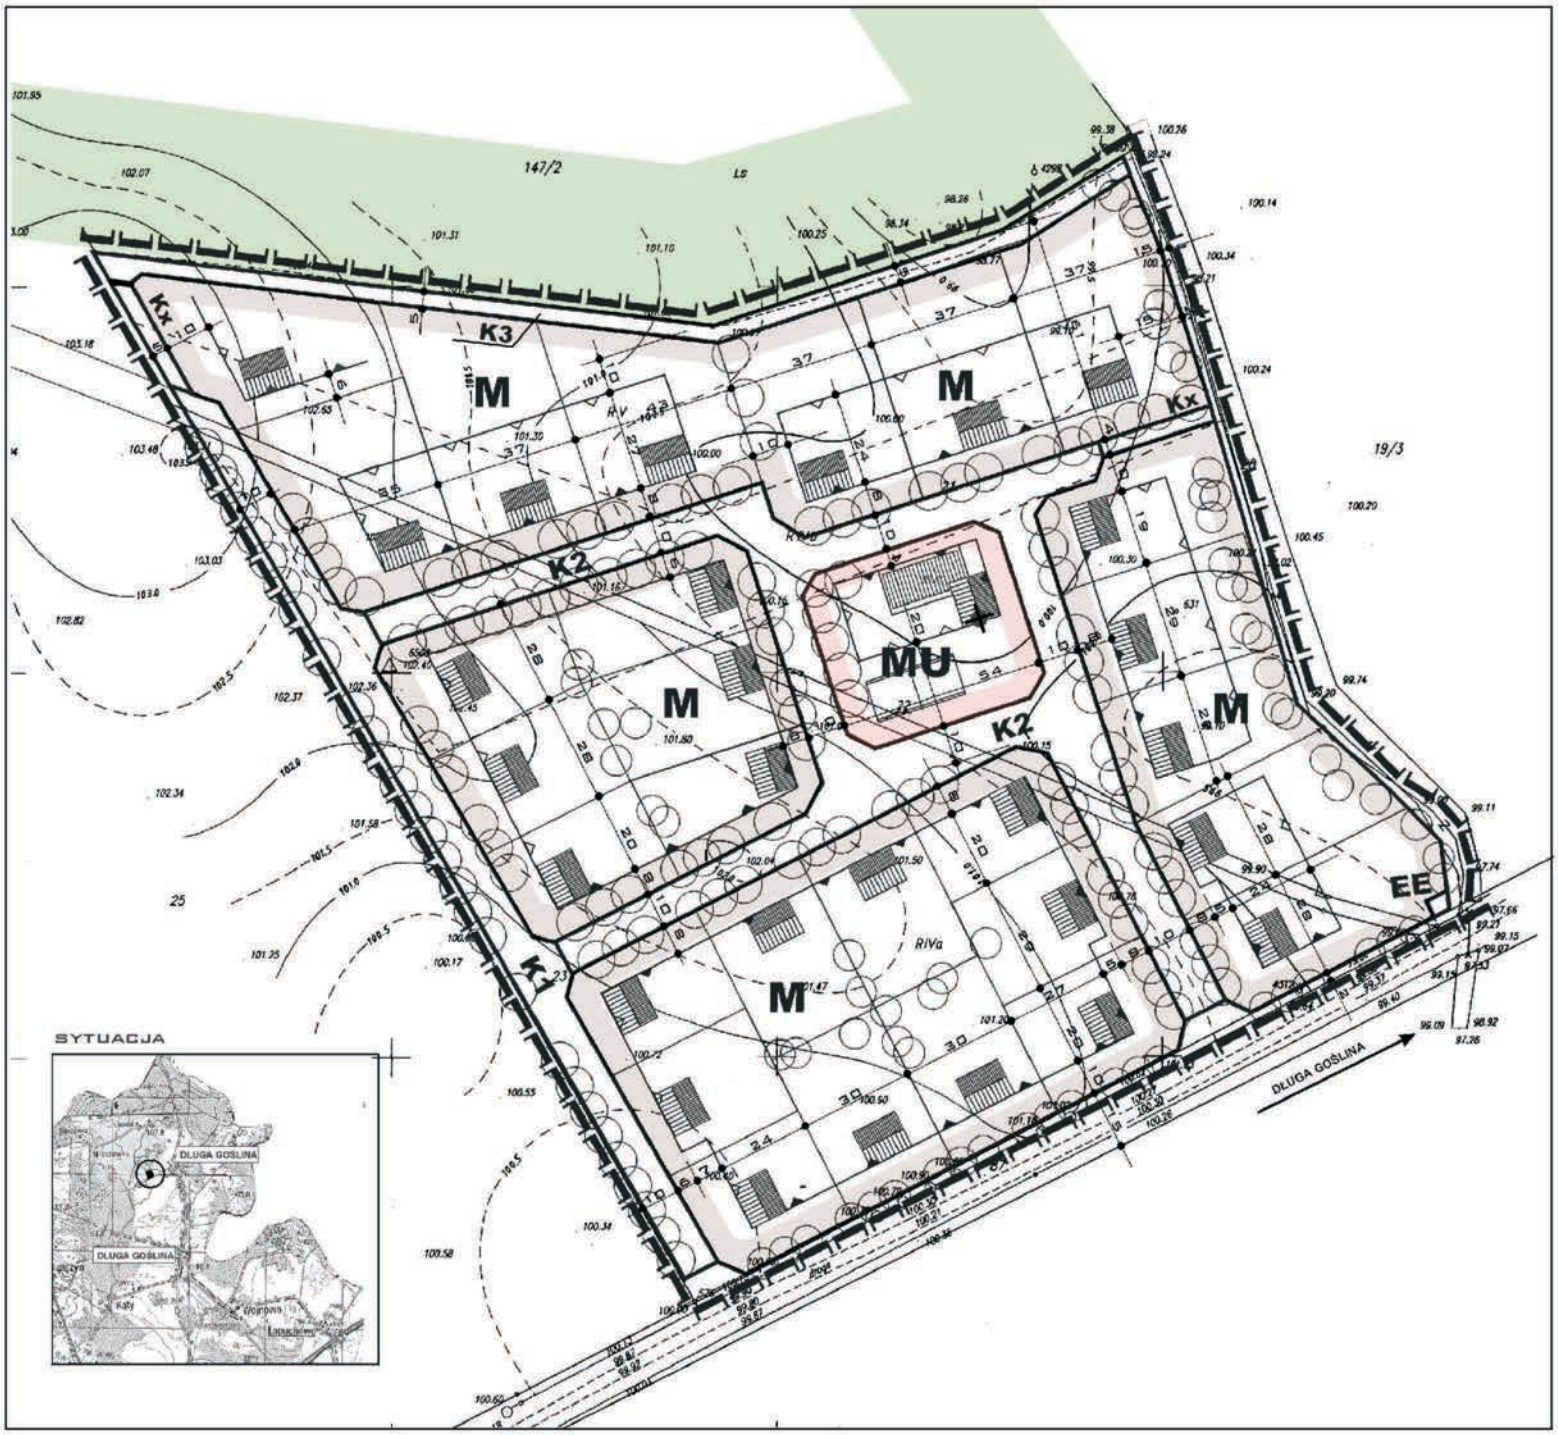

oznaczenia

- budynki projektowane
- linie rozgraniczające tereny o różnym przeznaczeniu
- obowiązująca linia zabudowy
- nieprzekraczalna linia zabudowy
- podział wewnętrzny na działki budowlane
- dominanta architektoniczno-urbanistyczna
- drzewa projektowane
- las
- granica uchwalenia

- **M** tereny zabudowy mieszkaniowej-rezydencjalnej
- **MU** teren zabudowy mieszkaniowo - usługowej
- **K** tereny komunikacji
- **Kx** tereny przejść pieszych
- **EE** teren stacji elektroenergetycznej